




► Hochwertiges Douglasienholz



240 X 100 cm

Lars 2

- Freistehend
- Farblich behandelt in nussbaum
- Stabile Konstruktion aus Ständern und Sparren 6 x 6 cm
- Lagervolumen für Holz von 4 m³

 



► Datenblatt / Baubeschreibung		Lars 2 240 x 100cm
Wände		19 mm
Farbbehandlung		Farbe: 03 nussbaum Lasiert in Nussbaum
Eckverbindung		Holzrahmenkonstruktion
Windverband		Holzrahmenkonstruktion
Montageelemente		inklusive
Eisenteile		verzinkt
Aufstellbreite		240 cm
Aufstelltiefe		100 cm
Außenbreite		290 cm
Außentiefe		128 cm
Höhe Seitenwand		175 cm
First		247 cm
Grundfläche		3,71 m ²
Umbauter Raum		9,17 m ³
Wandfläche außen		30,2 m ²
Fußboden		19 mm Holzdielen, unbehandelt
Grundlager		40 x 60 mm, unbehandelt




Dach	20 mm Dachschlung
Dachform	Pulldach
Dachneigung	25 °
Schneelast	0,75 kN/m ²
Dachüberstände	14 cm , 25 cm , 25 cm
Dachfläche	4 m ²
Dacheindeckung	ohne
Schindelbedarf á 5m²	3 Pakete
LAN	204120-03-31
EAN	4018211018024
Lieferhinweis	Für die Anlieferung muss die Zufahrt für 40 t-LKW möglich sein! Die Anlieferung erfolgt frei Bordsteinkante (Festland Deutschland).
Verpackung	Paket 1: B 120 cm x L 290 cm x H 35 cm Gewicht 206,000 kg
Garantie	5 Jahre gemäß unseren Garantiebedingungen


Lars 2 240 X 100cm



Schnitt

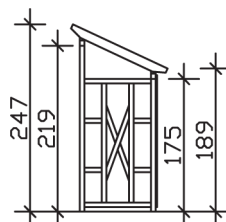

Grundriss

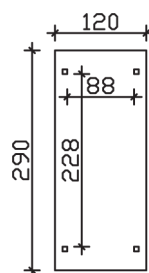


Lars 2 240 X 100cm

Schnitte und Ansichten Maßstab 1:100



Ansicht
vorne

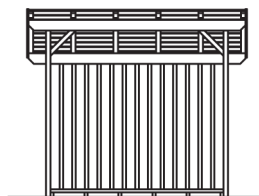

Ansicht
rechts

Lars 2 240 X 100cm
Schnitte und Ansichten Maßstab 1:100



Ansicht
hinten

Ansicht
links

Lars 2 240 X 100cm

Schnitte und Ansichten Maßstab 1:100