




## ► Hochwertiges Douglasienholz



190 X 70 cm

# Lars 1

- Freistehend
- Farblich unbehandelt
- Stabile Konstruktion aus Ständern und Sparren 6 x 6 cm
- Lagervolumen für Holz von 2 m<sup>3</sup>

 



► Datenblatt / Baubeschreibung		Lars 1 190 x 70cm
Wände		19 mm
Farbbehandlung		Farbe: 00   unbehandelt Unbehandelt
Eckverbindung		Holzrahmenkonstruktion
Windverband		Holzrahmenkonstruktion
Montageelemente		inklusive
Eisenteile		verzinkt
Aufstellbreite		190 cm
Aufstelltiefe		70 cm
Außenbreite		240 cm
Außentiefe		102 cm
Höhe Seitenwand		175 cm
First		234 cm
Grundfläche		2,44 m <sup>2</sup>
Umbauter Raum		5,72 m <sup>3</sup>
Wandfläche außen		22,05 m <sup>2</sup>
Fußboden		19 mm Holzdielen, unbehandelt
Grundlager		40 x 60 mm, unbehandelt




<b>Dach</b>	20 mm Dachschräge
<b>Dachform</b>	Pultdach
<b>Dachneigung</b>	25 °
<b>Schneelast</b>	0,75 kN/m <sup>2</sup>
<b>Dachüberstände</b>	16 cm , 25 cm , 25 cm
<b>Dachfläche</b>	2,64 m <sup>2</sup>
<b>Dacheindeckung</b>	ohne
<b>Schindelbedarf á 5m<sup>2</sup></b>	2 Pakete
<b>LAN</b>	204113
<b>EAN</b>	4018211204113
<b>Lieferhinweis</b>	Für die Anlieferung muss die Zufahrt für 40 t-LKW möglich sein! Die Anlieferung erfolgt frei Bordsteinkante (Festland Deutschland).
<b>Verpackung</b>	Paket 1: B 120 cm x L 240 cm x H 33 cm Gewicht 155,000 kg
<b>Garantie</b>	5 Jahre gemäß unseren Garantiebedingungen


## Lars 1 190 X 70cm



Schnitt

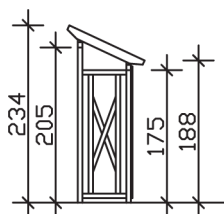

Grundriss

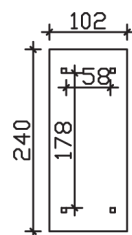


## Lars 1 190 X 70cm

Schnitte und Ansichten Maßstab 1:100



Ansicht  
vorne

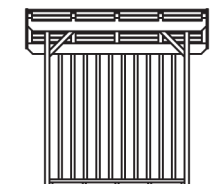

Ansicht  
rechts

**Lars 1 190 X 70cm**  
Schnitte und Ansichten Maßstab 1:100



Ansicht  
hinten

Ansicht  
links

**Lars 1 190 X 70cm**  
Schnitte und Ansichten Maßstab 1:100