


# GARTENHAUS DAVOS 1, 45MM

Hochwertiges nordisches Fichtenholz



- 45 mm Wandstärke
- 19 mm Fußboden
- Profilierte Eckverbindungen
- Dach 19 mm Profilschalung

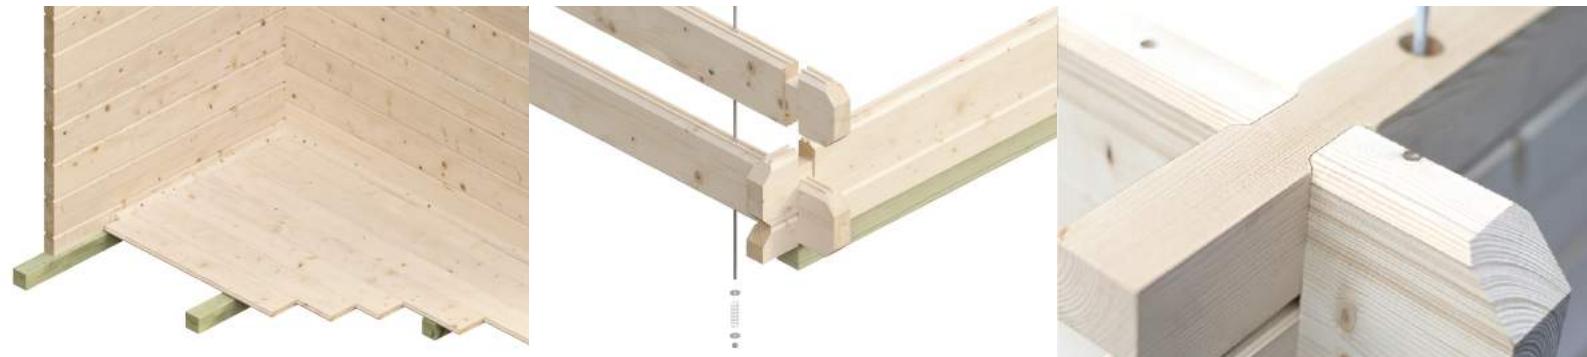



## Gartenhaus

### GARTENHAUS DAVOS 1, 380 X 300 CM, NATUR

#### Datenblatt / Baubeschreibung

Material	Nordische Fichte
Farbe	Natur
Farbbehandlung	Unbehandelt
Größe	380 x 300 cm
Aufstellbreite (Sockelmaß)	380 cm
Aufstelltiefe (Sockelmaß)	300 cm
Außenbreite inkl. Dachüberstand	480 cm
Außentiefe inkl. Dachüberstand	430 cm
Firsthöhe	287 cm
Seitenwandhöhe	227 cm
Wandart	Blockbohlen
Wandstärke	45 mm
Eckverbindung	Classic, symmetrisch gefräst
Windverband	Zuganker mit Gewindestange
Anzahl Räume	1
Dachform	Satteldach



Dachaufbau	<b>19 mm Profilschalung mit Nut und Feder</b>
Material Dacheindeckung	<b>Eine Lage Dachpappe zur Ersteindeckung</b>
Farbe Dach	<b>Schwarz</b>
Dachstärke	<b>19 mm</b>
Dachfläche	<b>21.93 m<sup>2</sup></b>
Dachblende	<b>Holzblende</b>
Dachneigung	<b>zur Seite</b>
Gefälle	<b>17 °</b>
Dachüberstand vorne	<b>80 cm</b>
Dachüberstand hinten	<b>50 cm</b>
Dachüberstand links	<b>50 cm</b>
Dachüberstand rechts	<b>50 cm</b>
Schindelbedarf á 2m <sup>2</sup>	<b>13 Paket(e)</b>
Fußboden	<b>Holzdielen, unbehandelt</b>
Fußbodenstärke	<b>19 mm</b>
Grundlager	<b>Kantholz, imprägniert</b>
Maße Grundlager	<b>60 x 60 mm</b>
Grundfläche	<b>11.4 m<sup>2</sup></b>
umbauter Raum (ohne Vordach)	<b>29.3 m<sup>3</sup></b>
umbauter Raum (inkl. Vordach)	<b>37.12 m<sup>3</sup></b>
Schneelast (sk)	<b>1.25 kN/m<sup>2</sup></b>
Windstaudruck q	<b>0.95 kN/m<sup>2</sup></b>
Türen	<b>1x Doppeltür, vollverglast, 117,5 x 186,5 cm, Profilzylinderschloss mit 3 Schlüsseln</b>
Verglasung Tür 1	<b>Echtglas</b>
Fenster	<b>2x Einzelfenster 57,5 x 70,5 cm, Dreh-Kipp-Funktion, Echtglas</b>
Anzahl Packstücke	<b>1</b>
Verpackungsmaß	<b>Breite: 480 cm, Höhe: 67 cm, Tiefe: 120 cm, 1269 kg</b>
Verpackungsgewicht gesamt	<b>1269 kg</b>
nicht im Lieferumfang enthalten	<b>Beton, Verankerung Grundlager mit Untergrund (Fundament)</b>
Garantie	<b>5 Jahre gemäß unseren Garantiebedingungen</b>



Lieferhinweis

**Für die Anlieferung muss die Zufahrt für 40 t-LKW möglich sein! Die Anlieferung erfolgt frei Bordsteinkante (Festland Deutschland).**

---

Artikelnummer

**610501**

EAN-Nummer


**4018211610501**

---


## GARTENHAUS DAVOS 1, 45MM 380 x 300 cm



Grundriss

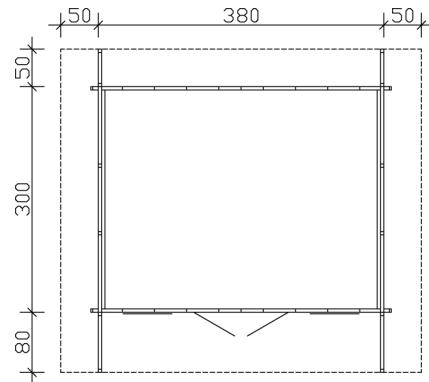

Schnitt

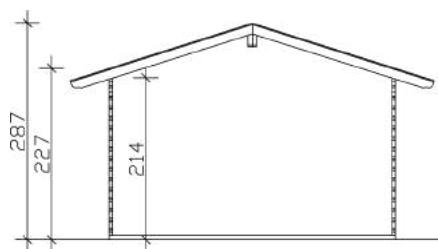


**GARTENHAUS DAVOS 1, 45MM**  
**380 x 300 cm**  
**Schnitte und Ansichten Maßstab 1:100**

Ansicht Vorne



Ansicht Links

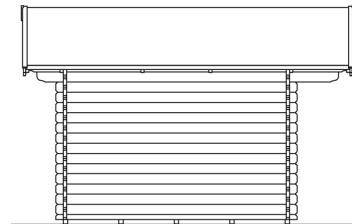


## GARTENHAUS DAVOS 1, 45MM


380 x 300 cm  
Schnitte und Ansichten Maßstab 1:100



Ansicht Rechts

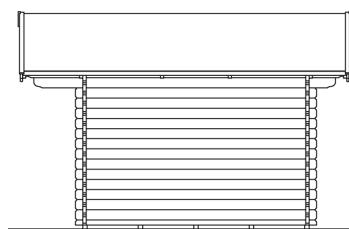

Ansicht Hinten

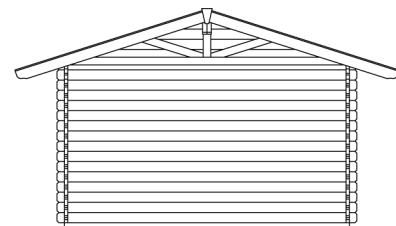

## GARTENHAUS DAVOS 1, 45MM

380 x 300 cm  
Schnitte und Ansichten Maßstab 1:100

