


4-ECK PAVILLON MARSEILLE

Massive Konstruktion aus hochwertigem Leimholz (BSH-Fichte)

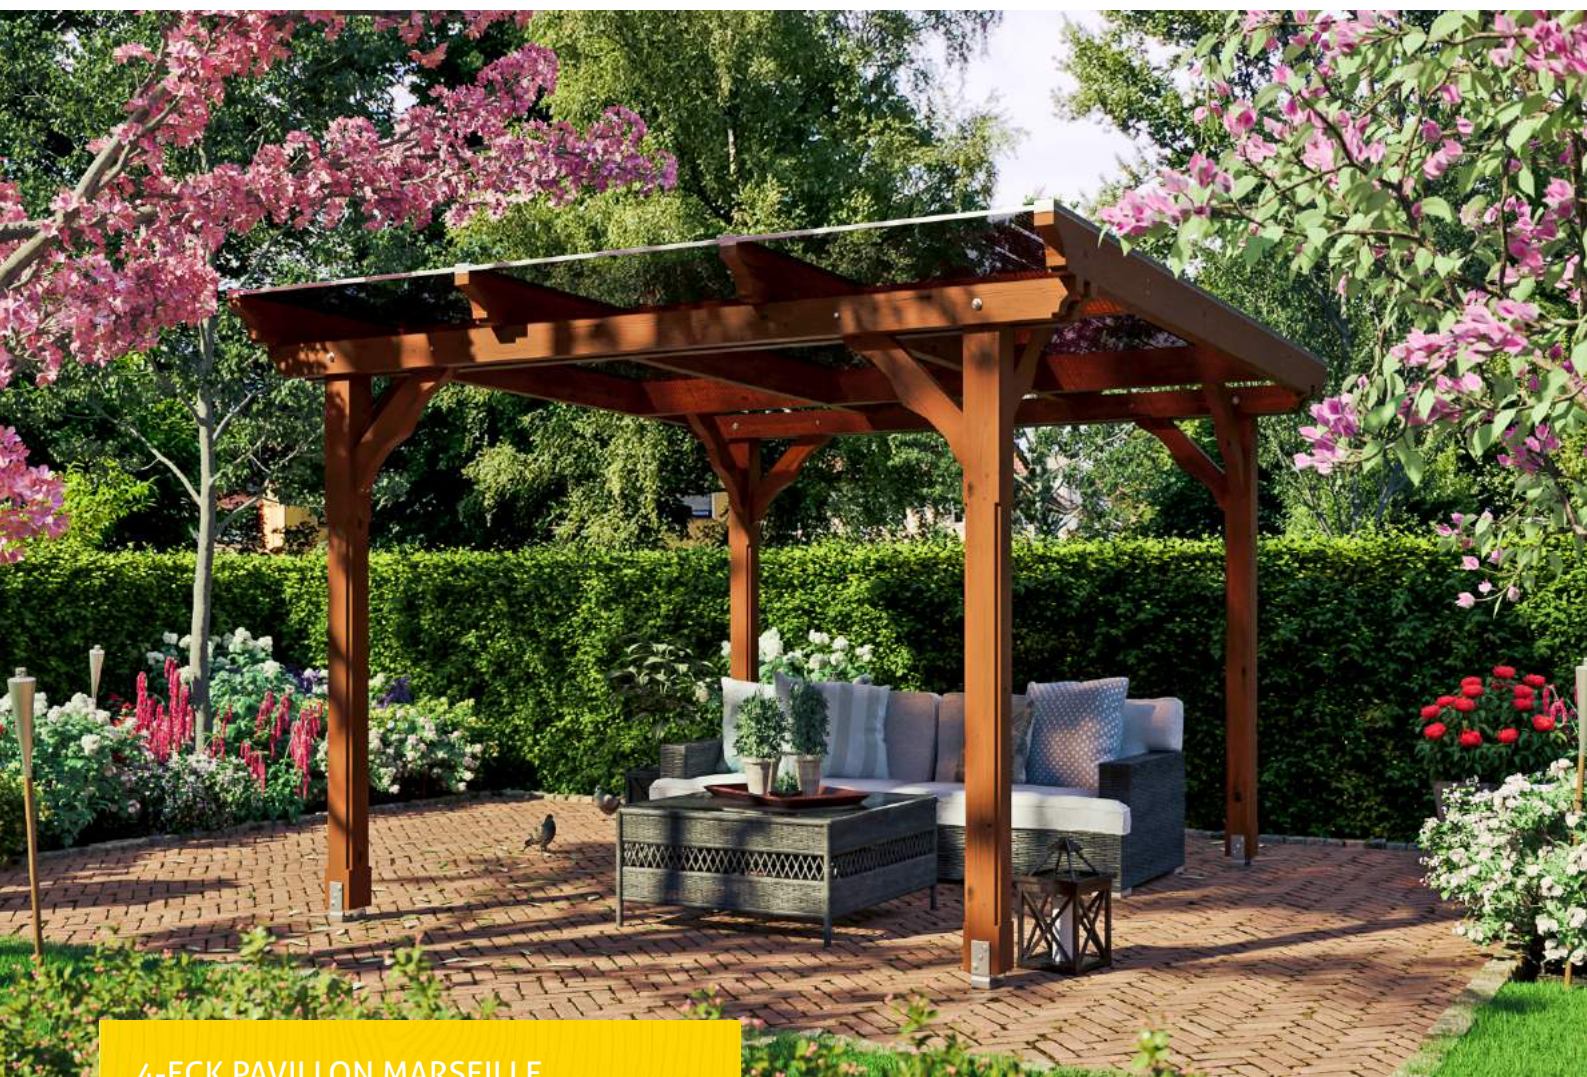

4-ECK PAVILLON MARSEILLE
327 x 350 cm

Gestaltungsbeispiel

- Farblich behandelt in nussbaum
- Pfosten 12 x 12 cm
- Inklusive Aufschraubstützen
- Dacheindeckung Polycarbonat-Doppelstegplatten in bronze





Pavillon

PAVILLON MARSEILLE 327 X 350 CM, NUSSBAUM

Datenblatt / Baubeschreibung

Material	Leimholz, Fichte
Farbe	Nussbaum
Farbbehandlung	Lasiert
Größe	327 x 350 cm
Aufstellbreite (Sockelmaß)	274 cm
Aufstelltiefe (Sockelmaß)	304 cm
Außenbreite inkl. Dachüberstand	327 cm
Außentiefe inkl. Dachüberstand	350 cm
Firsthöhe	236 cm
Traufenhöhe	231 cm
Gesamthöhe vorne	236 cm
Gesamthöhe hinten	231 cm
Dachform	Flachdach
Material Dacheindeckung	Polycarbonat-Doppelstegplatten
Farbe Dach	Bronze
Dachstärke	10 mm




Dachfläche	11.45 m ²
Dachneigung	nach hinten
Gefälle	0.9 °
Dachüberstand vorne	23 cm
Dachüberstand hinten	23 cm
Dachüberstand links	26 cm
Dachüberstand rechts	26 cm
Grundfläche	11.45 m ²
Umbauter Raum	27.02 m ³
Durchgangshöhe vorne	205 cm
Durchgangshöhe hinten	205 cm
Pfostenstärke	12 x 12 cm
Pfostenlänge	210 cm
Pfostenabstand Breite	250 cm
Pfostenabstand Tiefe	280 cm
Pfostenanzahl	4
Verankerung	Aufschraubstütze
Schneelast (sk)	2 kN/m ²
Windstaudruck q	0.65 kN/m ²
Montageart	Freistehend
Anzahl Packstücke	1
Verpackungsmaß	Breite: 370 cm, Höhe: 45 cm, Tiefe: 120 cm, 287 kg
Verpackungsgewicht gesamt	287 kg
nicht im Lieferumfang enthalten	Beton
Garantie	5 Jahre gemäß unseren Garantiebedingungen
Lieferhinweis	Für die Anlieferung muss die Zufahrt für 40 t-LKW möglich sein! Die Anlieferung erfolgt frei Bordsteinkante (Festland Deutschland).
Artikelnummer	371273-03-26
EAN-Nummer	4018211006434

4-ECK PAVILLON MARSEILLE


327 x 350 cm



Grundriss

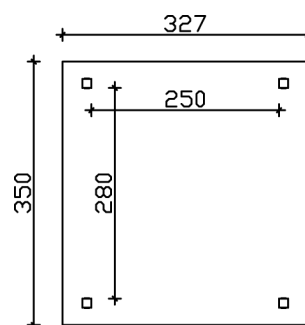

Schnitt

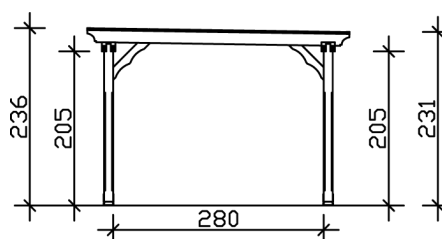

4-ECK PAVILLON MARSEILLE

327 x 350 cm

Schnitte und Ansichten Maßstab 1:100



Ansicht Vorne

