


# CARPORT FRIESLAND

## Flachdach-Carport

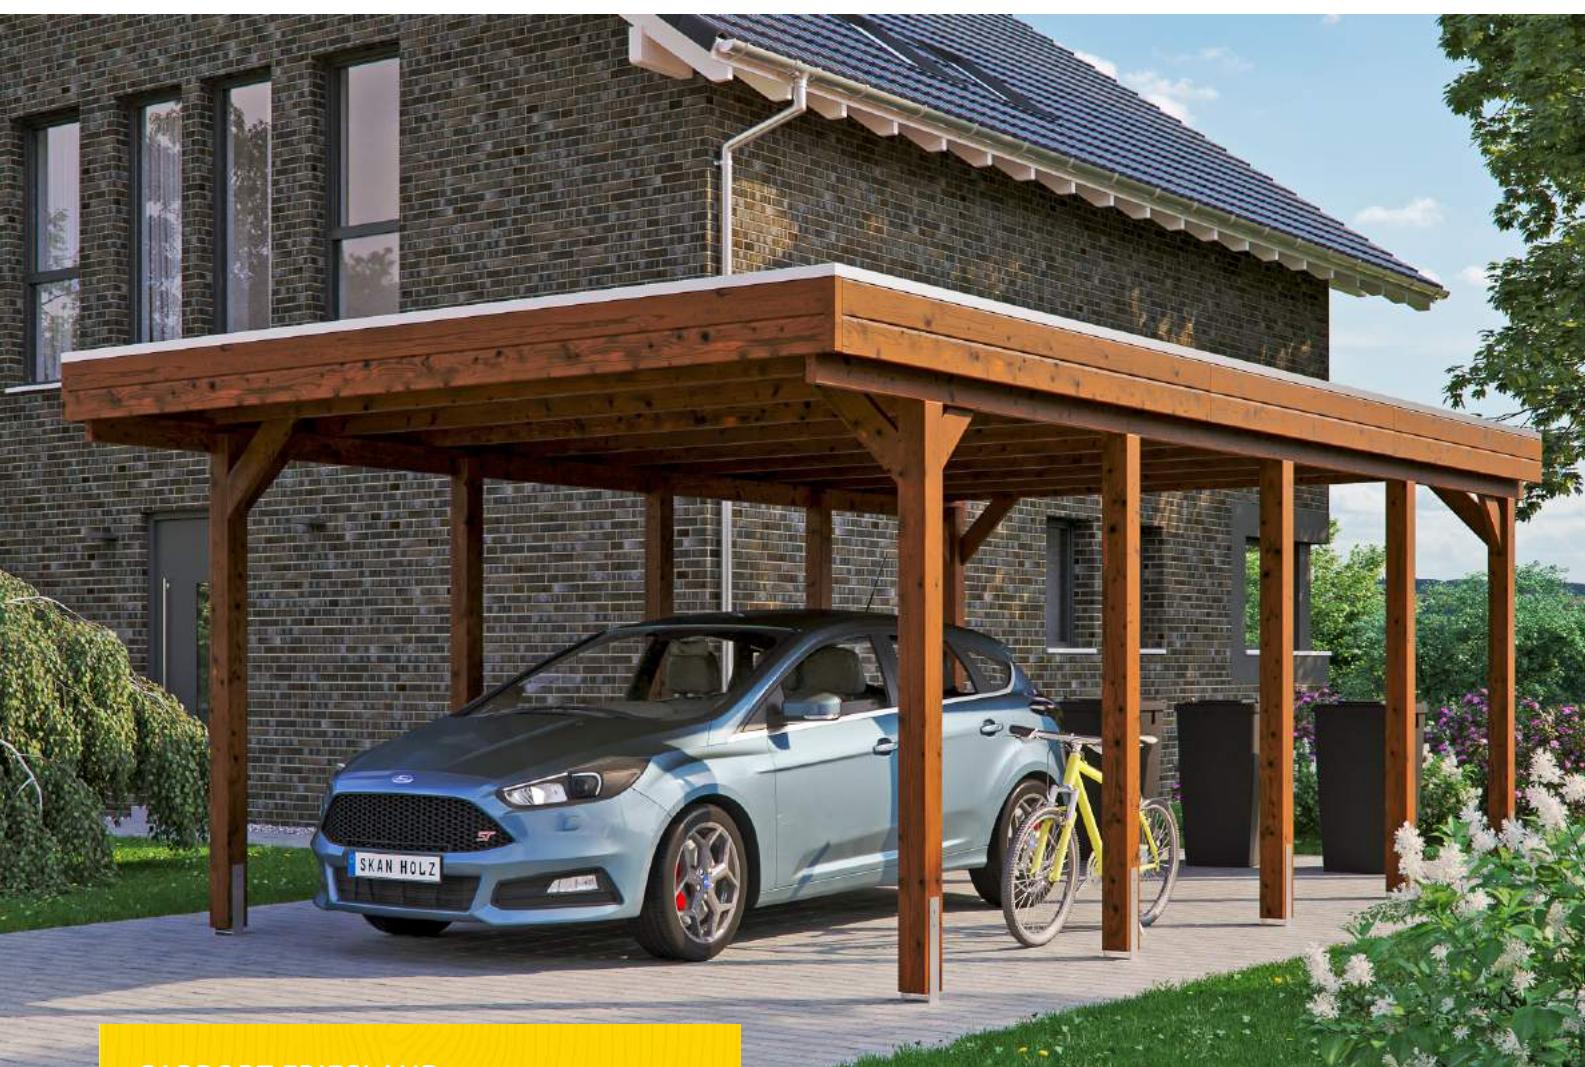


CARPORT FRIESLAND

397 x 708 cm

Gestaltungsbeispiel

- Konstruktion aus imprägniertem Nadelholz
- Farblich behandelt in nussbaum
- Aluminium-Dachplatten
- Pfosten 11,5x11,5cm

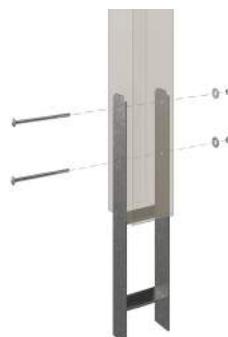



## Carport

# CARPORT FRIESLAND 397 X 708 CM MIT ALUMINIUMDACH, NUSSBAUM

## Datenblatt / Baubeschreibung

|                                 |                                               |
|---------------------------------|-----------------------------------------------|
| Material                        | <b>Nadelholz</b>                              |
| Farbe                           | <b>Nussbaum</b>                               |
| Farbbehandlung                  | <b>Lasiert</b>                                |
| Größe                           | <b>397 x 708 cm</b>                           |
| Aufstellbreite (Sockelmaß)      | <b>378 cm</b>                                 |
| Aufstelltiefe (Sockelmaß)       | <b>622 cm</b>                                 |
| Außenbreite inkl. Dachüberstand | <b>397 cm</b>                                 |
| Außentiefe inkl. Dachüberstand  | <b>708 cm</b>                                 |
| Firsthöhe                       | <b>241 cm</b>                                 |
| Traufenhöhe                     | <b>227 cm</b>                                 |
| Gesamthöhe vorne                | <b>241 cm</b>                                 |
| Gesamthöhe hinten               | <b>227 cm</b>                                 |
| Dachform                        | <b>Flachdach</b>                              |
| Material Dacheindeckung         | <b>Aluminium-Dachplatten mit Trapezprofil</b> |
| Farbe Dach                      | <b>Aluminium</b>                              |
| Dachstärke                      | <b>0,5 mm</b>                                 |



|                                 |   |
|---------------------------------|---|
| Dachfläche                      | <b>27.57 m<sup>2</sup></b>   |
| Dachblende                      | <b>Profilholz-Blende mit Aluminium-Abschlusskante</b>                                                                                      |
| Dachneigung                     | <b>nach hinten</b>   |
| Gefälle                         | <b>1.2 °</b>   |
| Dachüberstand vorne             | <b>71 cm</b>   |
| Dachüberstand hinten            | <b>15 cm</b>   |
| Dachüberstand links             | <b>9 cm</b>   |
| Dachüberstand rechts            | <b>9 cm</b>   |
| Grundfläche                     | <b>28.11 m<sup>2</sup></b>   |
| Umbauter Raum                   | <b>65.77 m<sup>3</sup></b>   |
| Durchfahrtsbreite               | <b>355 cm</b>   |
| Durchfahrtshöhe vorne           | <b>221 cm</b>   |
| Durchfahrtshöhe hinten          | <b>207 cm</b>   |
| Pfostenstärke                   | <b>11,5 x 11,5 cm</b>   |
| Pfostenlänge                    | <b>220 cm</b>   |
| Pfostenabstand Breite           | <b>355 cm</b>   |
| Pfostenabstand Tiefe            | <b>141 cm</b>   |
| Pfostenanzahl                   | <b>10</b>   |
| Verankerung                     | <b>H-Pfostenanker zum Einbetonieren</b>   |
| Schneelast (sk)                 | <b>1.25 kN/m<sup>2</sup></b>   |
| Windstaudruck q                 | <b>0.95 kN/m<sup>2</sup></b>   |
| Montageart                      | <b>Freistehend</b>   |
| Anzahl Packstücke               | <b>1</b>   |
| Verpackungsmaß                  | <b>Breite: 390 cm, Höhe: 45 cm, Tiefe: 120 cm, 509 kg</b>                                                                                  |
| Verpackungsgewicht gesamt       | <b>509 kg</b>   |
| nicht im Lieferumfang enthalten | <b>Beton</b>   |
| Garantie                        | <b>5 Jahre gemäß unseren Garantiebedingungen</b>                                                                                           |
| Lieferhinweis                   | <b>Für die Anlieferung muss die Zufahrt für 40 t-LKW möglich sein! Die Anlieferung erfolgt frei Bordsteinkante (Festland Deutschland).</b> |
| Artikelnummer                   | <b>314133-03-50</b>   |
| EAN-Nummer                      | <b>4018211026531</b>   |




# CARPORT FRIESLAND


397 x 708 cm



Grundriss

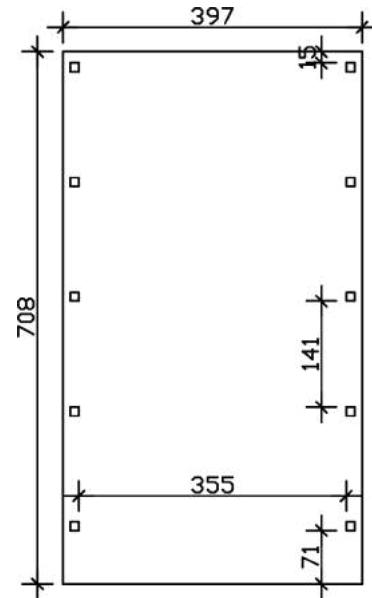

Schnitt

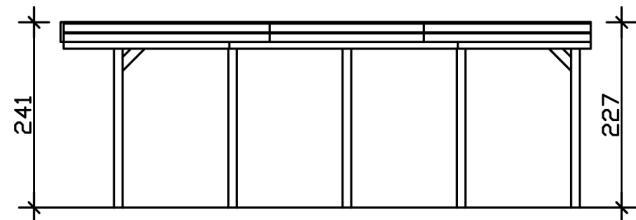

**CARPORT FRIESLAND**  
397 x 708 cm  
Schnitte und Ansichten Maßstab 1:100



Ansicht Vorne

