

GARTENHAUS FARO 2, 28MM


Hochwertiges nordisches Fichtenholz



GARTENHAUS FARO 2, 28MM
300 x 250 cm

Gestaltungsbeispiel

- 28 mm Wandstärke
- Profilierte Eckverbindungen
- 19 mm Fußboden
- Dach 19 mm Profilschalung

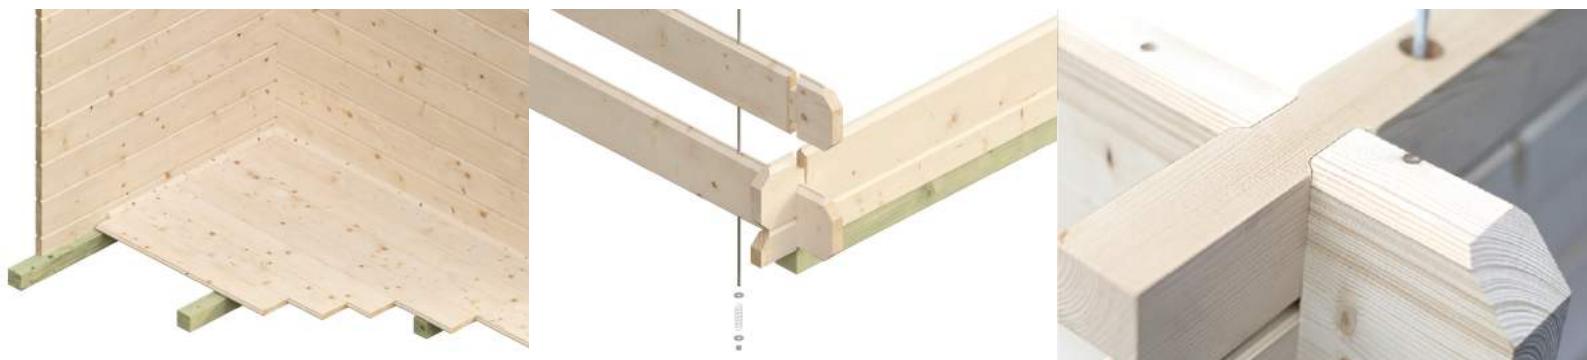



Gartenhaus

GARTENHAUS FARO 2, 300 X 250 CM, NATUR

Datenblatt / Baubeschreibung

Material	Nordische Fichte
Farbe	Natur
Farbbehandlung	Unbehandelt
Größe	300 x 250 cm
Aufstellbreite (Sockelmaß)	300 cm
Aufstelltiefe (Sockelmaß)	250 cm
Außenbreite inkl. Dachüberstand	340 cm
Außentiefe inkl. Dachüberstand	350 cm
Firsthöhe	256 cm
Seitenwandhöhe	195 cm
Wandart	Blockbohlen
Wandstärke	28 mm
Eckverbindung	Classic, symmetrisch gefräst
Windverband	Zuganker mit Gewindestange
Anzahl Räume	1
Dachform	Satteldach



Dachaufbau	19 mm Profilschalung mit Nut und Feder
Material Dacheindeckung	Eine Lage Dachpappe zur Ersteindeckung
Farbe Dach	Schwarz
Dachstärke	19 mm
Dachfläche	12.49 m²
Dachblende	Holzblende
Dachneigung	zur Seite
Gefälle	22 °
Dachüberstand vorne	80 cm
Dachüberstand hinten	20 cm
Dachüberstand links	20 cm
Dachüberstand rechts	20 cm
Schindelbedarf á 2m ²	8 Paket(e)
Fußboden	Holzdielen, unbehandelt
Fußbodenstärke	19 mm
Grundlager	Kantholz, imprägniert
Maße Grundlager	60 x 60 mm
Grundfläche	7.5 m²
umbauter Raum (ohne Vordach)	16.91 m³
umbauter Raum (inkl. Vordach)	22.32 m³
Schneelast (sk)	0.85 kN/m²
Windstaudruck q	0.95 kN/m²
Türen	1x Doppeltür, halbverglast, 117,5 x 179,5 cm, Profilzylinderschloss mit 3 Schlüsseln
Verglasung Tür 1	Echtglas
Anzahl Packstücke	1
Verpackungsmaß	Breite: 375 cm, Höhe: 44 cm, Tiefe: 120 cm, 605 kg
Verpackungsgewicht gesamt	605 kg
nicht im Lieferumfang enthalten	Beton, Verankerung Grundlager mit Untergrund (Fundament)
Garantie	5 Jahre gemäß unseren Garantiebedingungen
Lieferhinweis	Für die Anlieferung muss die Zufahrt für 40 t-LKW möglich sein! Die Anlieferung erfolgt frei Bordsteinkante (Festland Deutschland).




Artikelnummer	602155
EAN-Nummer	4018211602155


GARTENHAUS FARO 2, 28MM 300 x 250 cm



Grundriss

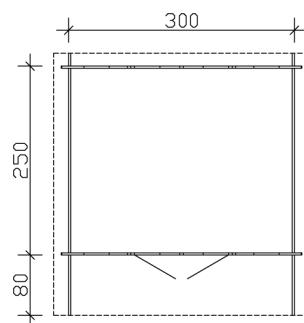

Schnitt

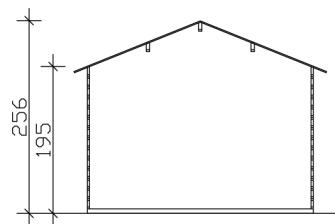


GARTENHAUS FARO 2, 28MM
300 x 250 cm
Schnitte und Ansichten Maßstab 1:100



Ansicht Vorne



Ansicht Links

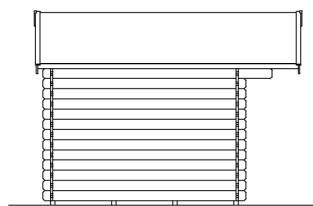


GARTENHAUS FARO 2, 28MM


300 x 250 cm
Schnitte und Ansichten Maßstab 1:100



Ansicht Rechts

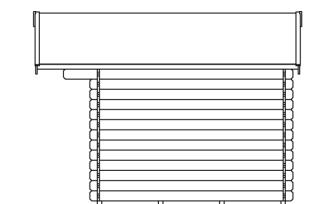

Ansicht Hinten

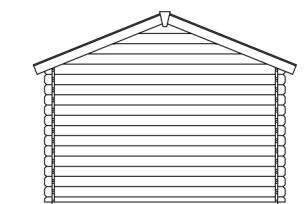

GARTENHAUS FARO 2, 28MM
300 x 250 cm
Schnitte und Ansichten Maßstab 1:100

