


TERRASSENÜBERDACHUNG GARDA

Dacheindeckung Polycarbonat-Doppelstegplatte in klar

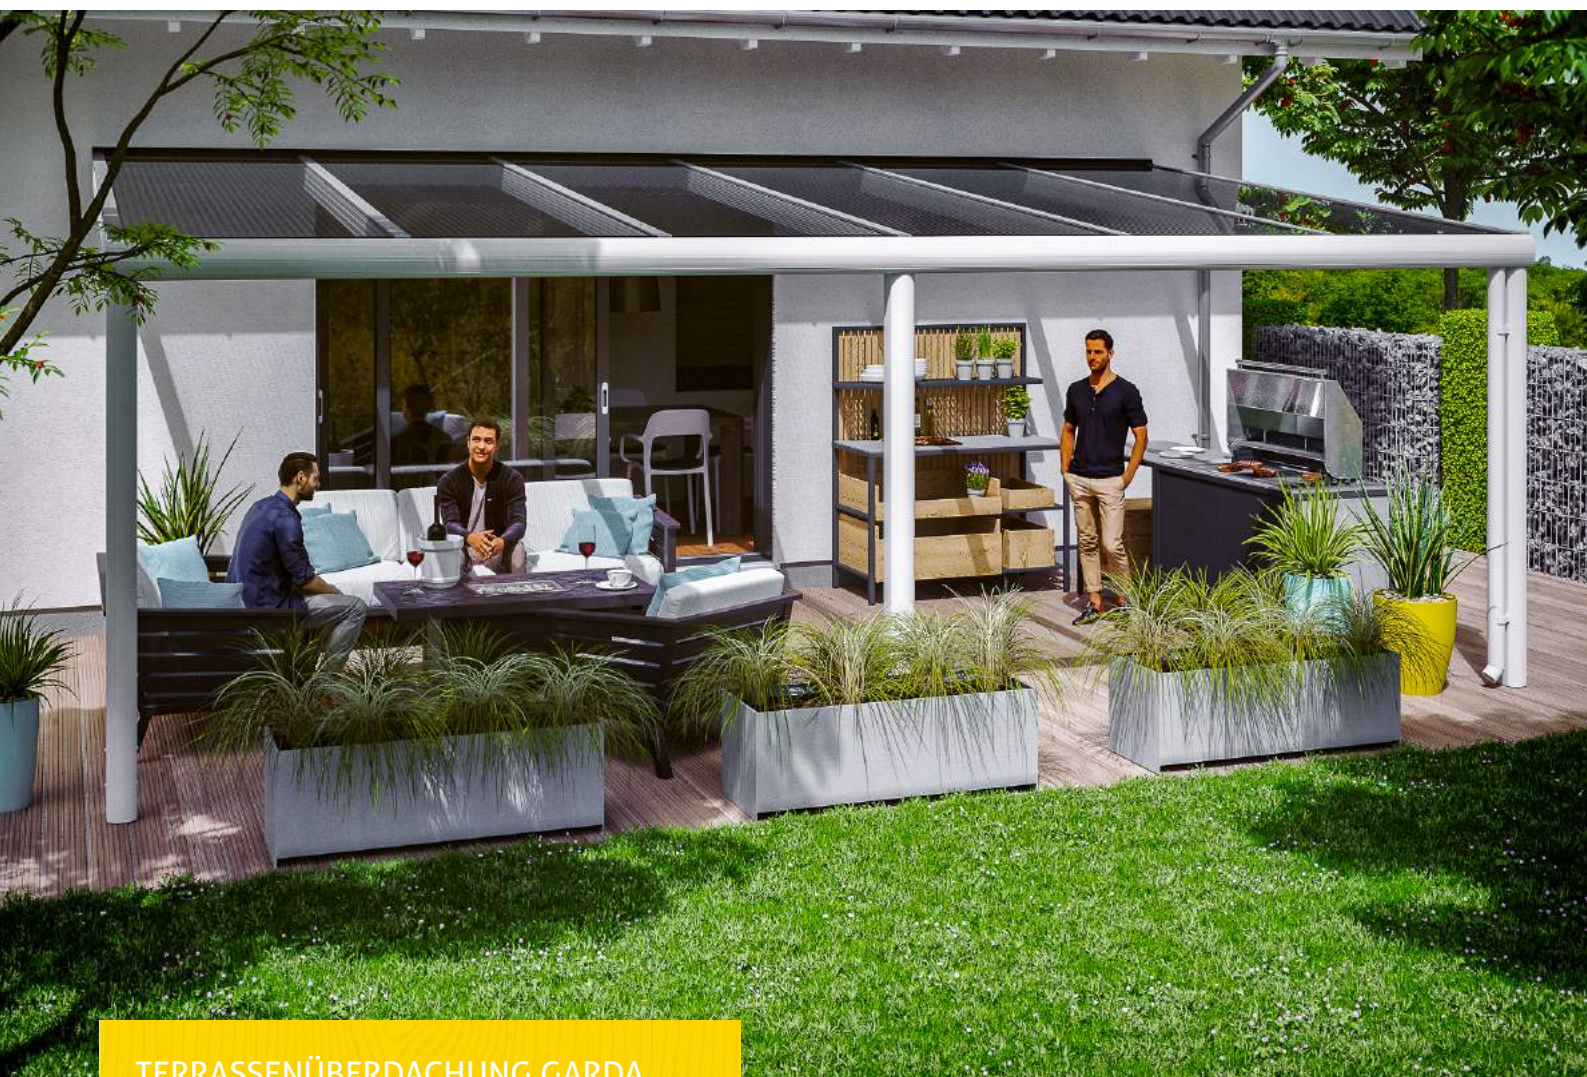


TERRASSENÜBERDACHUNG GARDA
648 x 307 cm

Gestaltungsbeispiel

- Konstruktion aus Aluminium, pulverbeschichtet in weiß
- Modernes Design mit markanten Profillinien
- Regenrinne in der Pfette integriert
- Inklusive Pfostenlaschen zum Einbetonieren



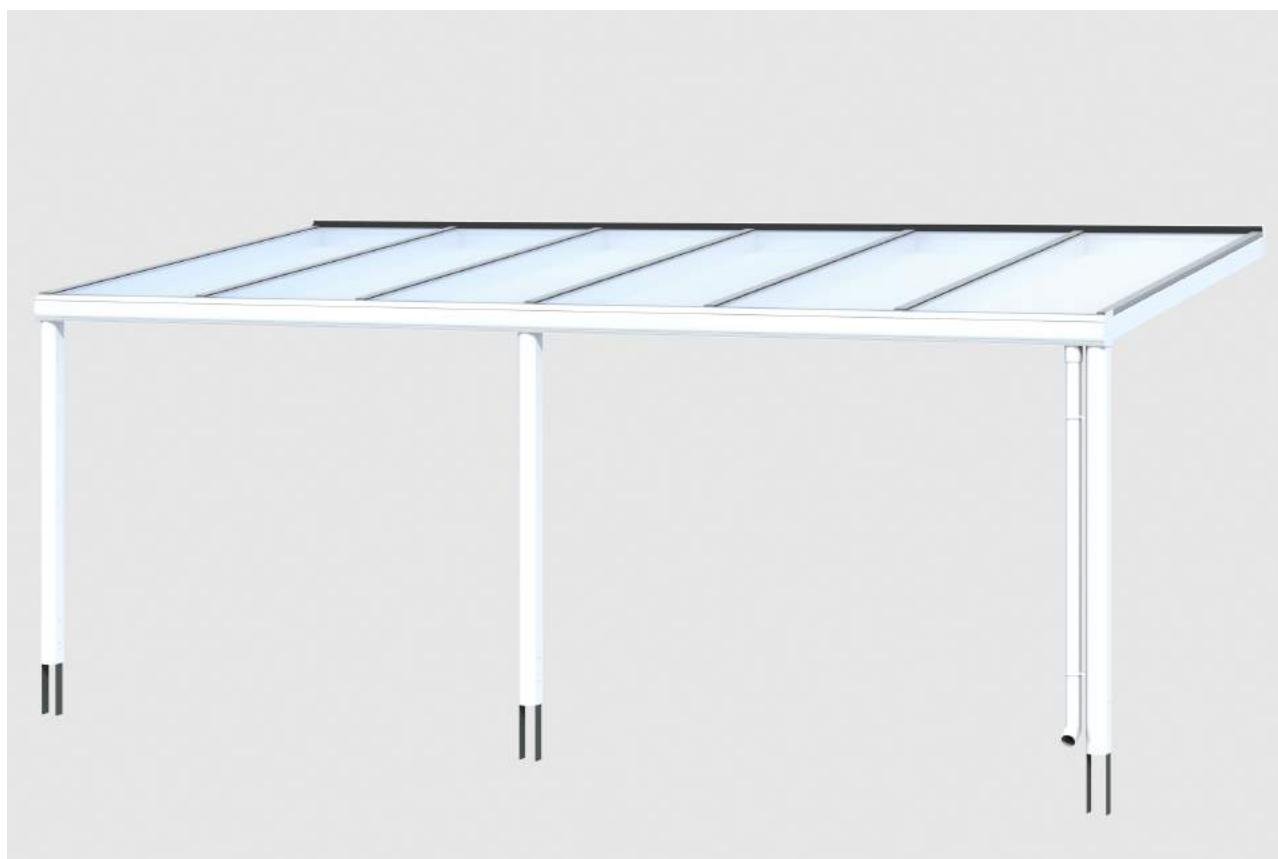

Terrassenüberdachung

TERRASSENÜBERDACHUNG GARDA 648 X 307 CM, ALUMINIUM, WEISS

Datenblatt / Baubeschreibung

Material	Aluminium
Farbe	Weiß (RAL 9016)
Farbbehandlung	Pulverbeschichtet
Größe	648 x 307 cm
Aufstellbreite (Sockelmaß)	648 cm
Aufstelltiefe (Sockelmaß)	305 cm
Außenbreite inkl. Dachüberstand	648 cm
Außentiefe inkl. Dachüberstand	307 cm
Gesamthöhe vorne	216 cm
Gesamthöhe hinten	257 cm
Dachform	Pulldach
Material Dacheindeckung	Polycarbonat-Doppelstegplatten
Farbe Dach	Transparent
Dachstärke	16 mm
Dachfläche	19.89 m²
Dachneigung	nach vorne




Gefälle	7 °
Dachüberstand vorne	2 cm
Dachüberstand hinten	0 cm
Dachüberstand links	0 cm
Dachüberstand rechts	0 cm
Grundfläche	19.89 m ²
Umbauter Raum	47.05 m ³
Durchgangshöhe vorne	201 cm
Durchgangshöhe hinten	239 cm
Pfostenstärke	11 x 11 cm
Pfostenlänge vorne	202 cm
Pfostenabstand Breite	307.5 cm
Pfostenabstand Tiefe	294 cm
Pfostenanzahl	3
Verankerung	Pfostenlaschen zum Einbetonieren
Schneelast (sk)	1.05 kN/m ²
Windstaudruck q	0.65 kN/m ²
Montageart	Wandanbau
Anzahl Packstücke	1
Verpackungsmaß	Breite: 655 cm, Höhe: 55 cm, Tiefe: 120 cm, 305 kg
Verpackungsgewicht gesamt	305 kg
nicht im Lieferumfang enthalten	Dübel für die Wandmontage
Garantie	5 Jahre gemäß unseren Garantiebedingungen
Lieferhinweis	Für die Anlieferung muss die Zufahrt für 40 t-LKW möglich sein! Die Anlieferung erfolgt frei Bordsteinkante (Festland Deutschland).
Artikelnummer	224210-11-20
EAN-Nummer	4018211224210

TERRASSENÜBERDACHUNG GARDA


648 x 307 cm



Grundriss

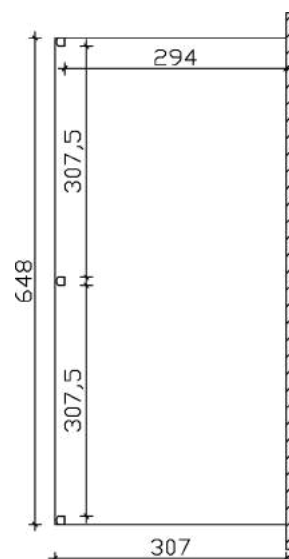

Schnitt

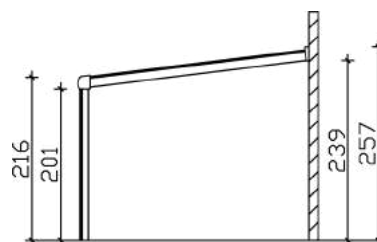

TERRASSENÜBERDACHUNG GARDA

648 x 307 cm

Schnitte und Ansichten Maßstab 1:100



Ansicht Vorne

